

## **Девиз «Соты»**




## **План**

- Скамейки
- Беседки
- Подиум
- Клумбы





## **Разработка проекта внутреннего двора** корпуса №1

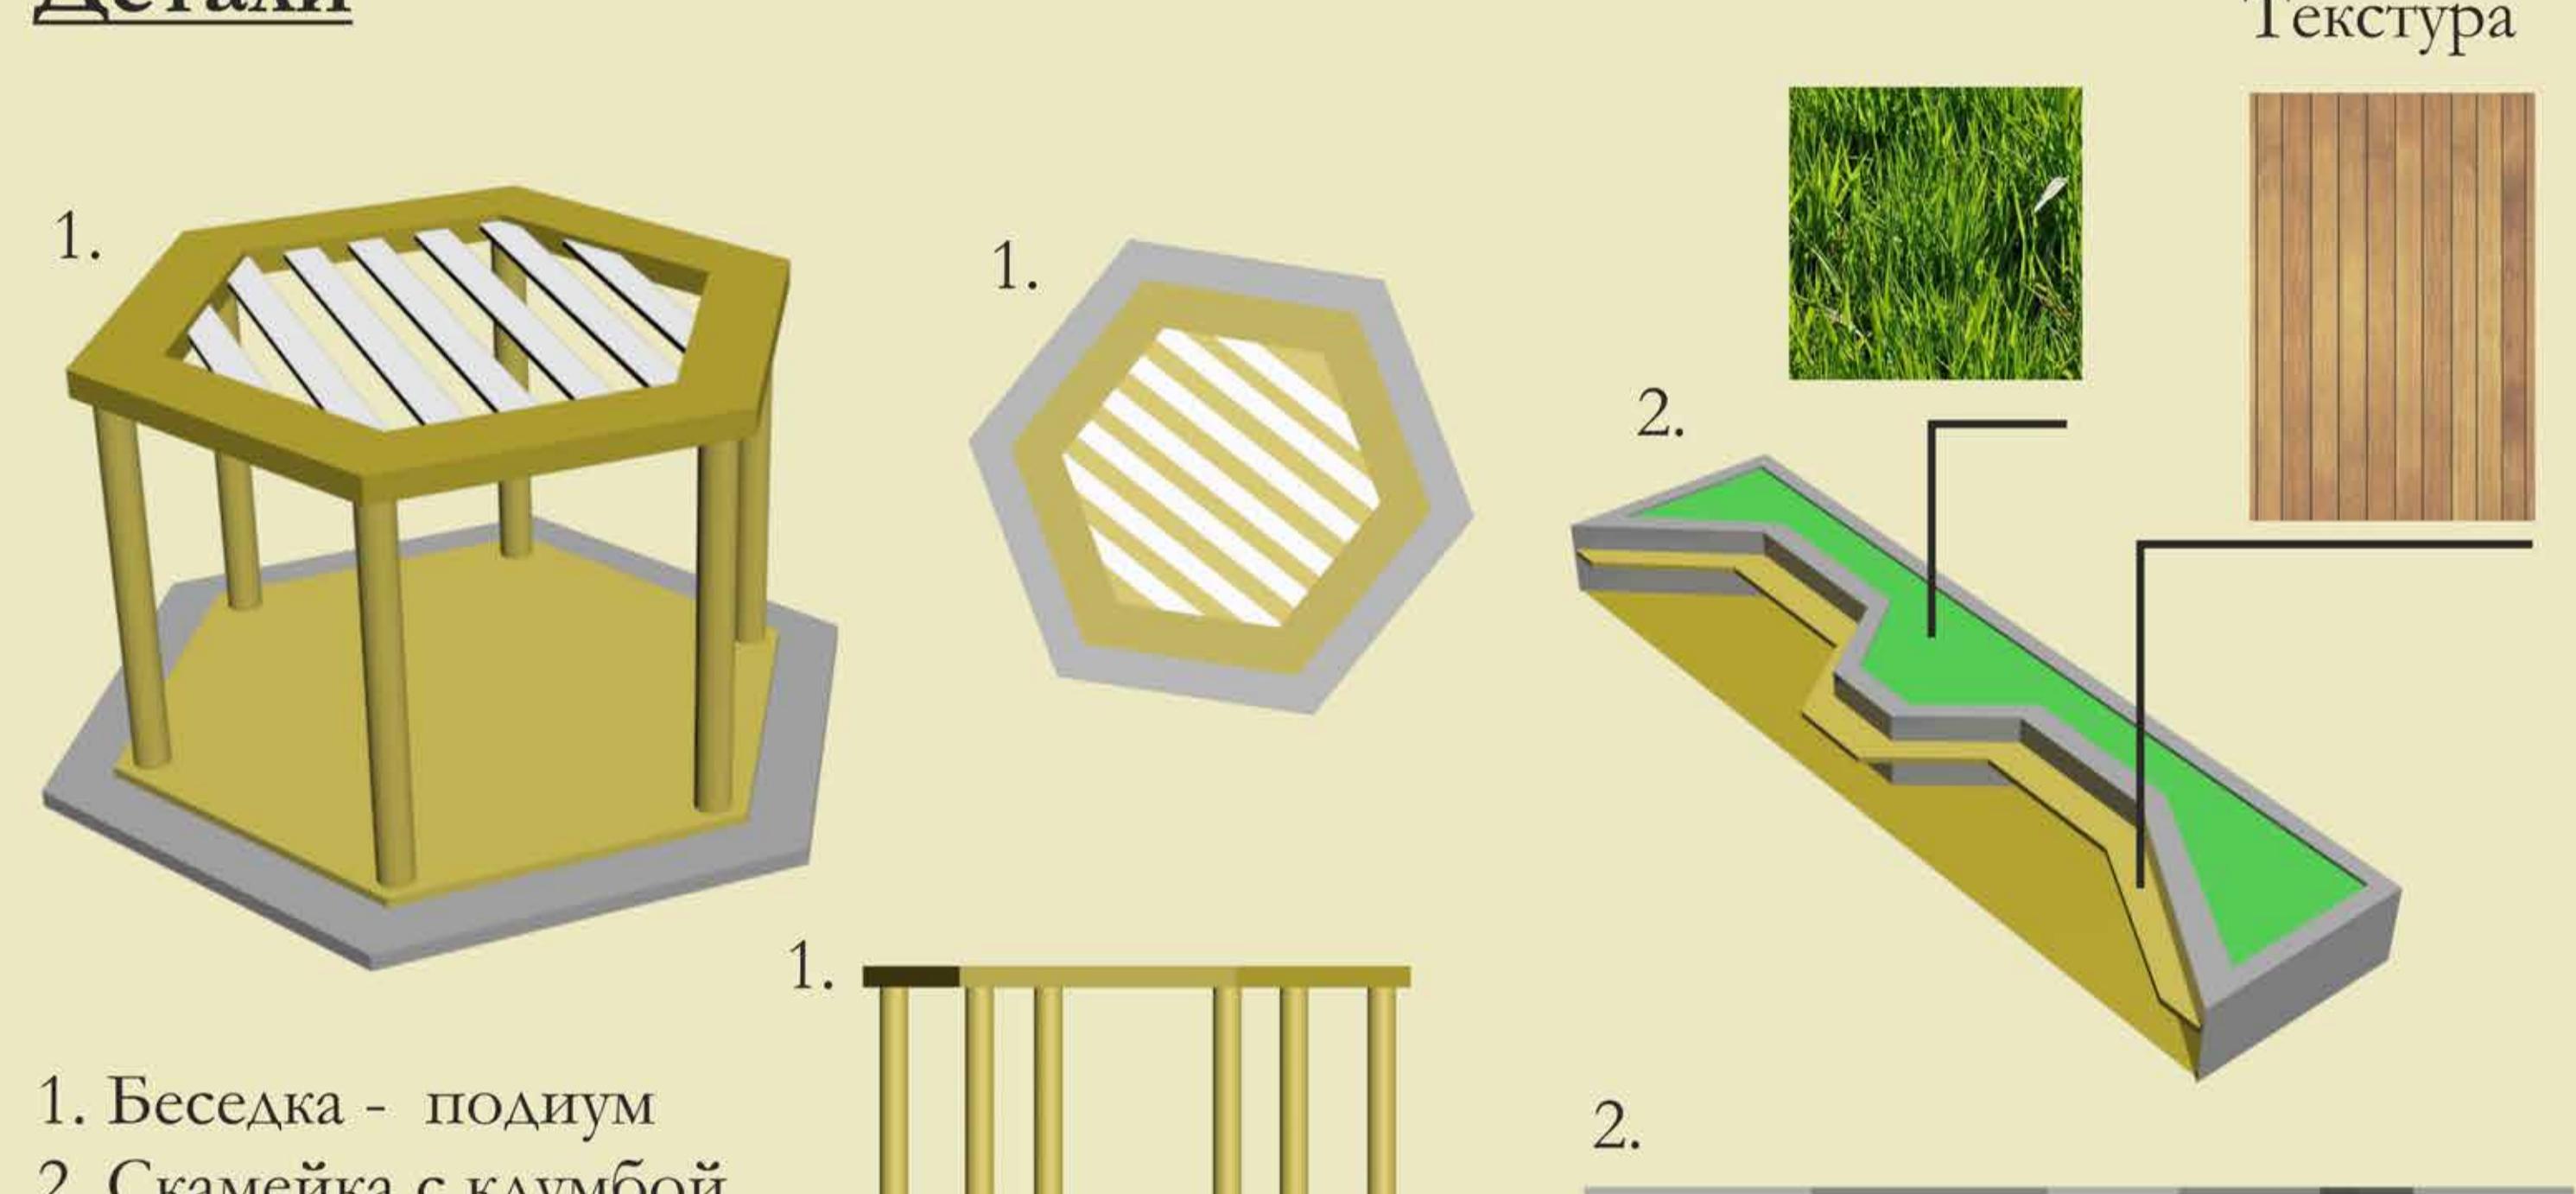

### **Детали**

Зона отдыха включает в себя посадочные места с элементами зелени.

1. Беседка
2. Скамейка с клумбой

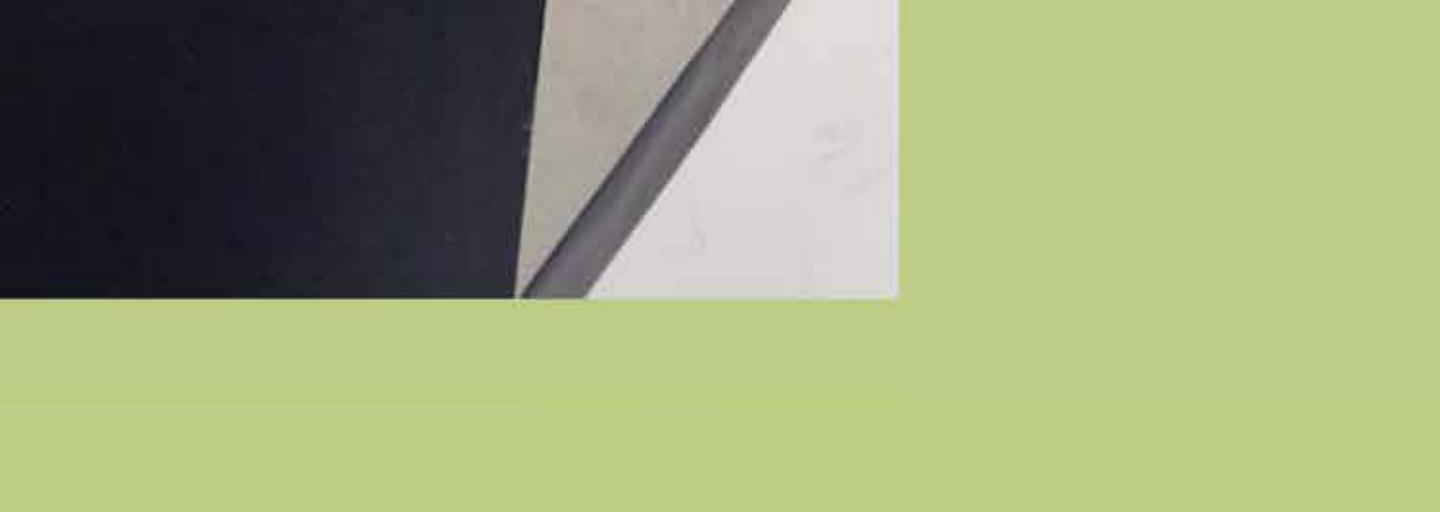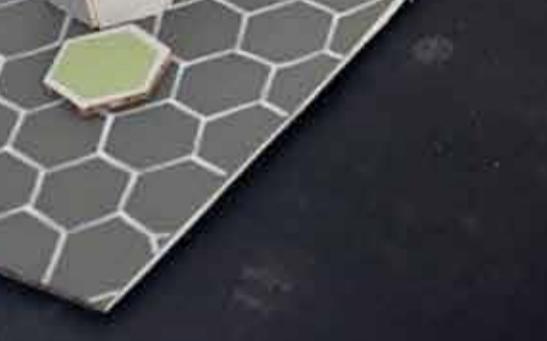

1. Беседка - подиум

2. Скамейка с клумбой



Текстура

